


SITUACE - BOURACÍ PRÁCE **M 1:200**
REKONSTRUKCE KOMUNIKACÍ - OBEC DOBROMĚŘICE, UL. POLNÍ

- LEGENDA BOURACÍCH PRACÍ:**
- VYBOURÁNÍ VOZOVKY S POVRCHEM Z AB (AB150mm + OK200mm) = 704m²
 - VYBOURÁNÍ BETONOVÝCH PLOCH DO tl.250mm = 45m²
 - VYBOURÁNÍ CHODNÍKŮ ZE ZÁMKOVÉ DLAŽBY tl.80mm = 13m²
 - VYBOURÁNÍ CHODNÍKŮ Z BETONOVÝCH DLAŽDIC 300x300x40mm = 142m²
 - SEJMUTÍ ORNICE V tl.100mm = 232m²
 - VYBOURÁNÍ BETONOVÝCH SILNIČNÍCH OBRUBNÍKŮ ŠÍŘKY 15cm V BET.LOŽÍ S OPĚROU = 156m²
 - ZAŘÍZNUTÍ VOZOVKY V MÍSTĚ NAPOJENÍ NA STÁVAJÍCÍ VOZOVKY (PÁS ŠÍŘKY 20cm + NÁSLEDNÉ DOBALENÍ) = 10m
- VÝKOPY NA ÚROVĚŇ ZEMNÍ PLÁNĚ NOVÝCH KONSTRUKCÍ (S ODEČTENÍM VYBOURÁVANÝCH KONSTRUKCÍ) = m³
- ZÁSYP ZEMINOU = m³
- VÝŠKOVÁ ÚPRAVA OBJEKTŮ VE ZPEVNĚNÝCH PLOCHÁCH (ŠOUPĚ) - ODHADEM = 15ks
- VÝŠKOVÁ ÚPRAVA OBJEKTŮ VE ZPEVNĚNÝCH PLOCHÁCH (ŠACHTA) = 3ks

okružní
okružní

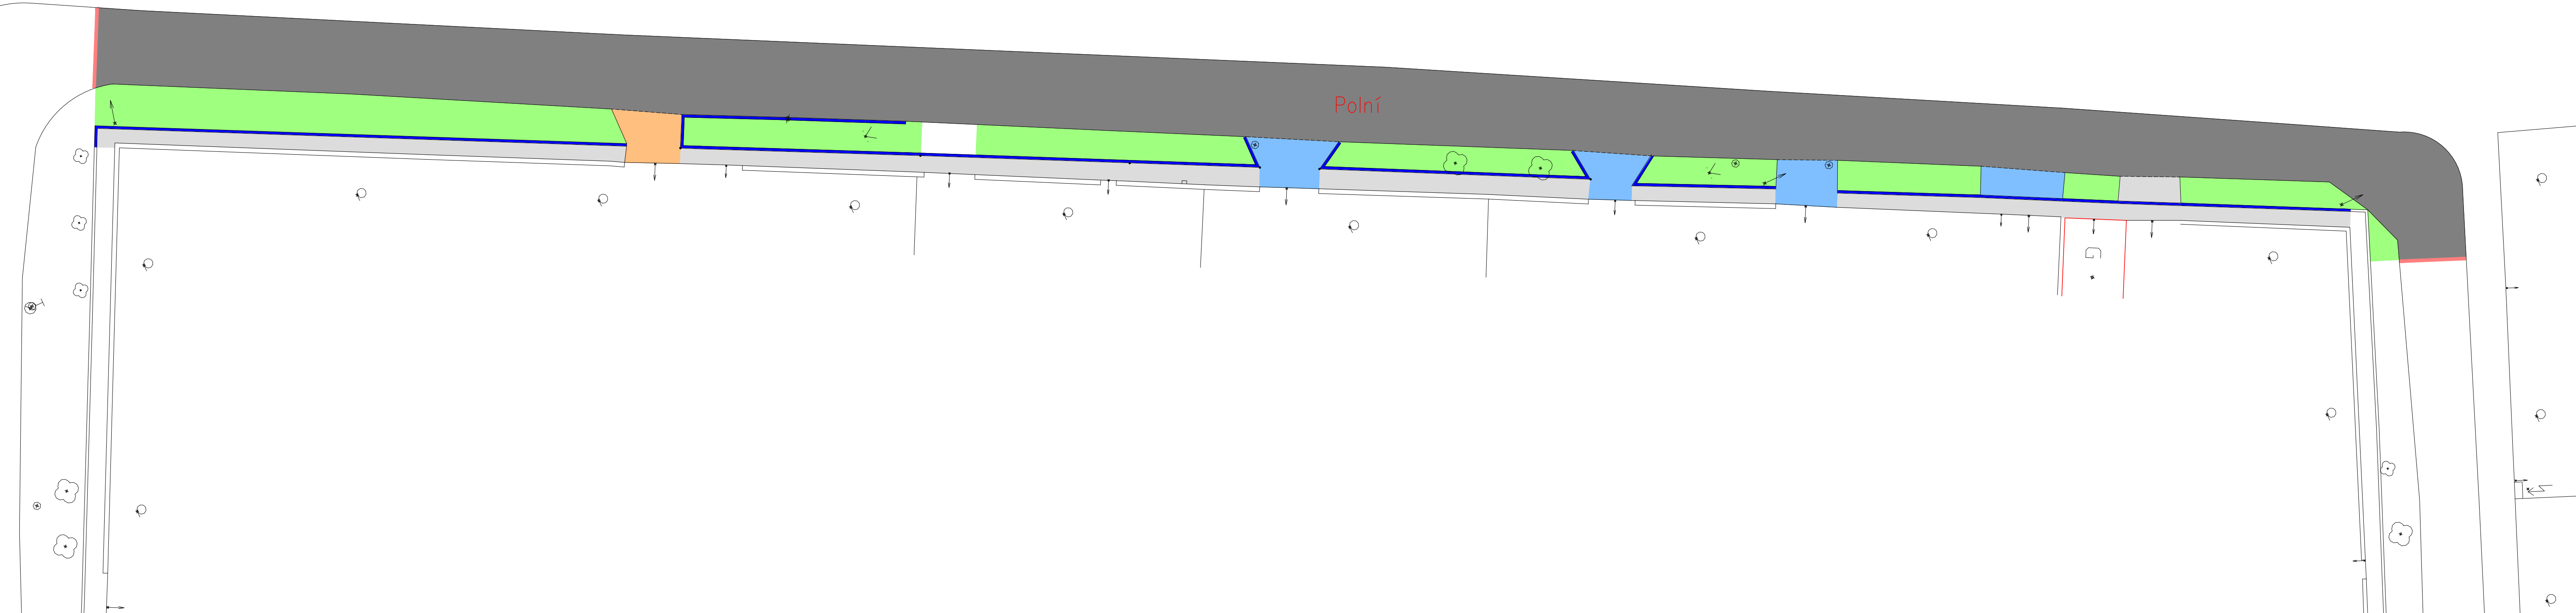

Boženy Němcové 816, 438 01 Žatec, www.projekty-zatec.cz, e-mail: michal.cizek@projekty-zatec.cz, mobil: +420 604 733 348, +420 774 966 904, IČ: 651 09 911	
stupeň dokumentace: DSP - ROZDĚLENÍ DO ETAP	
zodp. projektant: MICHAL ČÍZEK	PROJEKČNÍ KANCELÁŘ
vypracoval: MICHAL ČÍZEK	MICHAL ČÍZEK
investor:	OBEC DOBROMĚŘICE
název projektu: REKONSTRUKCE KOMUNIKACÍ - OBEC DOBROMĚŘICE	formát: 5 x A4
místo stavby: obec Dobroměřice	datum: 03/2017
stavební objekt: SO 102 - KOMUNIKACE A ZPEVNĚNÉ PLOCHY - ETAPA I - UL. POLNÍ	měřítko: 1 : 200
předmět výkresu: SITUACE - BOURACÍ PRÁCE	č.výkresu: 2
	č.paré: