# BEZBARIÉROVÉ UŽÍVÁNÍ M 1:50

## PŘECHOD PRO CHODCE V DOBROMĚŘICÍCH

### BEZBARIÉROVÉ ŘEŠENÍ (VJEZD V CHODNÍKU)

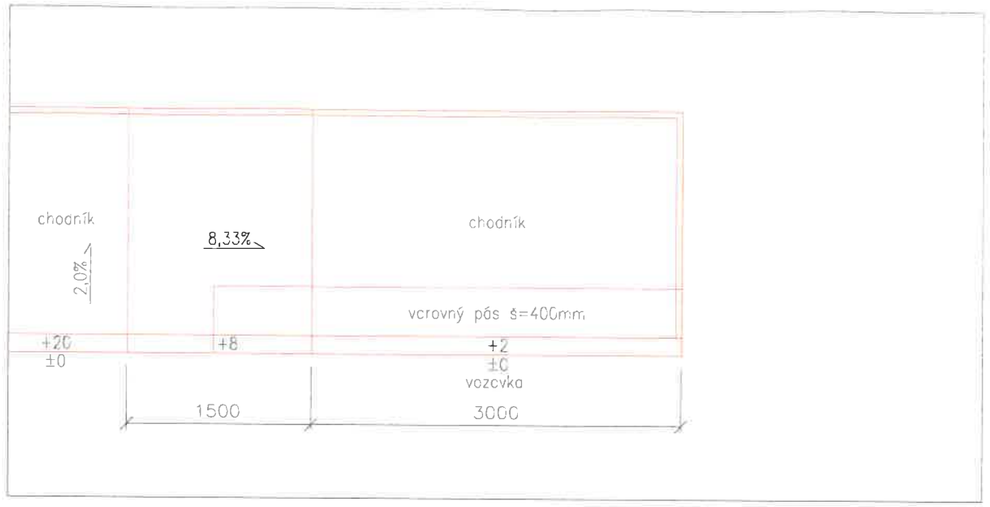


### ŘEZ BEZBARIÉROVOU ÚPRAVOU

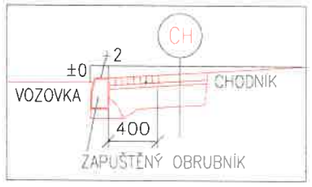


### BEZBARIÉROVÉ ŘEŠENÍ (VJEZD V CHODNÍKU)

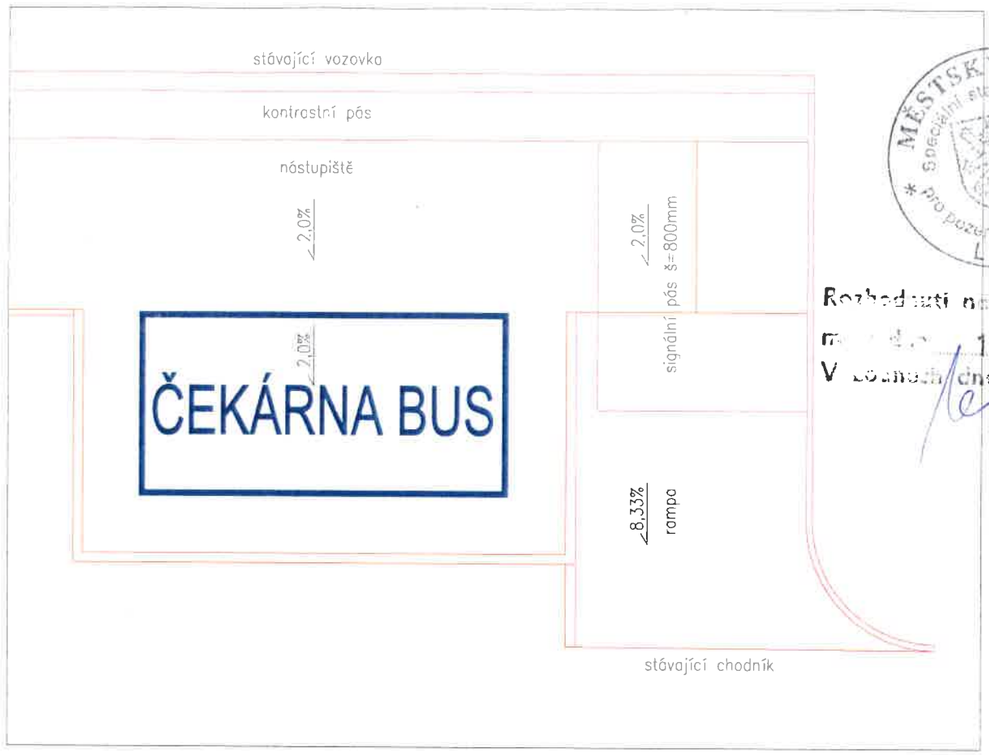


MĚSTSKÝ ÚŘAD Speciální stavební úřad * Pro pozemní komunikace * LOUNY

Rozhodnutí nabylo právní moci dne 14. 08. 2013
V Lounech dne 14. 08. 2013

LUDĚK MENZL autorizovaný inženýr pro dopravní stavby ČKAIT - 0301058


**Ing. Pavel Adamec**
**PROJEKČNÍ KANCELÁŘ**
Projektování a poradenství ve stavebnictví
Sídlecká 62, Holedeč
Provozovna: Obloukova 3088, Žatec
tel.: 415 711 560, 415 711 561, e-mail: aprojekce@aprojekce.cz
IČO: 445 39 413, DIČ: CZ7804139621
PROJEKCE

PROJEKČNÍ KANCELÁŘ
**ING. PAVEL ADAMEC**
e-mail: aprojekce@aprojekce.cz
Obloukova 3088
438 01 ŽATEC
tel.: 415 711 560
415 711 561
602 470 742
PROJEKCE


ZAJIŠŤUJEME VEŠKERÉ PROJEKČNÍ PRÁCE A DOKLADY PRO:
ÚZEMNÍ ŘÍZENÍ, STAVEBNÍ POVOLENÍ, REALIZACE STAVEB, REKOLAUDACE, LINIOVÉ STAVBY, POZEMNÍ STAVBY

| | |
|---|---|
| stupeň dokumentace: | DÚR+DSP |
| zodp. projektant: ING. PAVEL ADAMEC | kreslil: HP DESIGNJET T1100 |
| kontroloval: LUDĚK MENZL | vypracoval: MICHAL ČÍŽEK |
| investor: | OBEC DOBROMĚŘICE, PRAŽSKÁ 53 |
| **PŘECHOD PRO CHODCE V DOBROMĚŘICÍCH** | formát: 2x A4 |
| | datum: 05-2011 |
| | měřítko: 1:50 |
| předmět výkresu: **B. SOUHRNNÉ ŘEŠENÍ STAVBY** BEZBARIÉROVÉ UŽÍVÁNÍ | č.výkresu: **B4** č.výt.: |