


GEODETICKÝ KOORDINAČNÍ VÝKRES M 1:200

PŘECHOD PRO CHODCE V DOBROMĚŘICÍCH

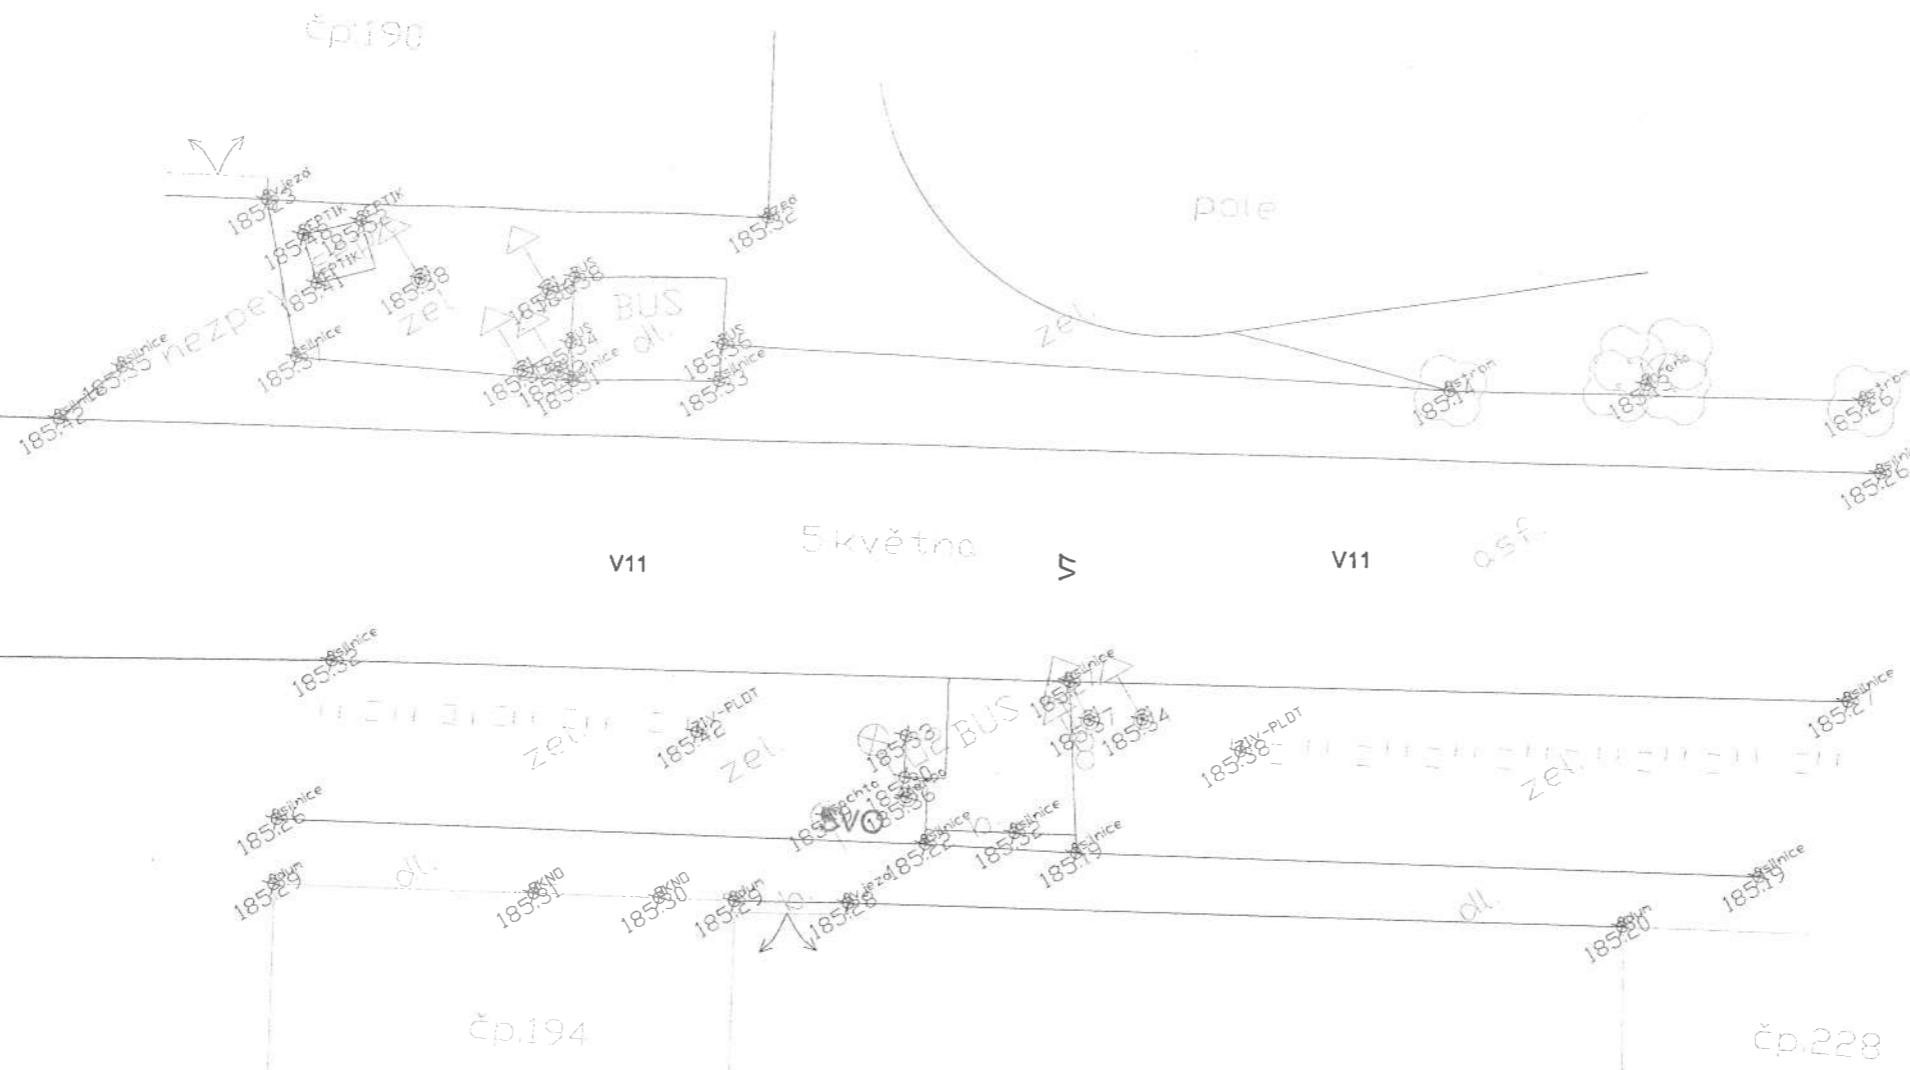

Dobroměřice →

Rozhodnutí nebylo právní
mocí dne
V Lounech dne 14. 08. 2013
14. 08. 2013



Ing. Pavel Adamec
PROJEKČNÍ KANCELÁŘ
 Projektování a poradenství v stavebnictví
 Sídlecká 62, Holec
 Provozovna: Oblouková 3088, Zatec
 tel.: 415 711 560, 415 711 561
 fax: 415 711 561, e-mail: aprojekce@aprojekce.cz
 IČO: 463 2143, DIČ: CZ4632143

POZNÁMKA:
 PŘED ZAHÁJENÍM STAVEBNÍCH PRACÍ BUDOU VYTYČENY VEŠKERÉ INŽENÝRSKÉ SÍTĚ PŘÍMO NA STAVENÍŠTI
 BUDE PROVEDENA REKTIKACE VEŠKERÝCH OBJEKTŮ IS, KTERÉ ZASAHUJÍ DO STAVBY
 PŘÍPADNÉ ZMĚNY PŘI REAL. ST. BUDOU KONZULTOVÁNY S PROJEKTANTEM POPŘÍPADĚ S INVESTOREM A BUDOU POTVRZENY ZÁPÍSEM DO STAVEBNÍHO DENNÍKU A PODPISY ZÚČASTNĚNÝCH STRAN

PROJEKČNÍ KANCELÁŘ ING. PAVEL ADAMEC e-mail: aprojekce@aprojekce.cz Oblouková 3088 438 01 ZATEC tel.: 415 711 560 415 711 561 602 470 742		PROJEKCE ZAJÍSTUJEME VEŠKERÉ PROJEKČNÍ PRÁCE A DOKLADY PRO: ÚZEMNÍ ŘÍZENÍ REKOLAUDACE STAVEBNÍ POVOLENÍ LINIOVÉ STAVBY REALIZACE STAVEB POZEMNÍ STAVBY
stupeň dokumentace: DÚR+DSP zodp. projektant: ING. PAVEL ADAMEC kreslil: HP DESIGNJET T1100 kontroloval: LUDEK MENZL vypracoval: MICHAL ČÍZEK investor: OBEC DOBROMĚŘICE, PRAŽSKÁ 53		
PŘECHOD PRO CHODCE V DOBROMĚŘICÍCH		formát: 2x A4 datum: 05-2011 měřítko: 1:200
předmět výkresu: B. SOUHRNNÉ ŘEŠENÍ STAVBY GEODETICKÝ KOORDINAČNÍ VÝKRES		č.výkresu: č.výtisků: B3