


VÝŘEZ B - KŘIŽOVATKA UL. PRAŽSKÁ/KOMENSKÉHO/KOVAŘSKÁ M 1:250



VÝŘEZ D - KŘIŽOVATKA UL. NÁDRAŽNÍ/K ZAHRADÁM M 1:250

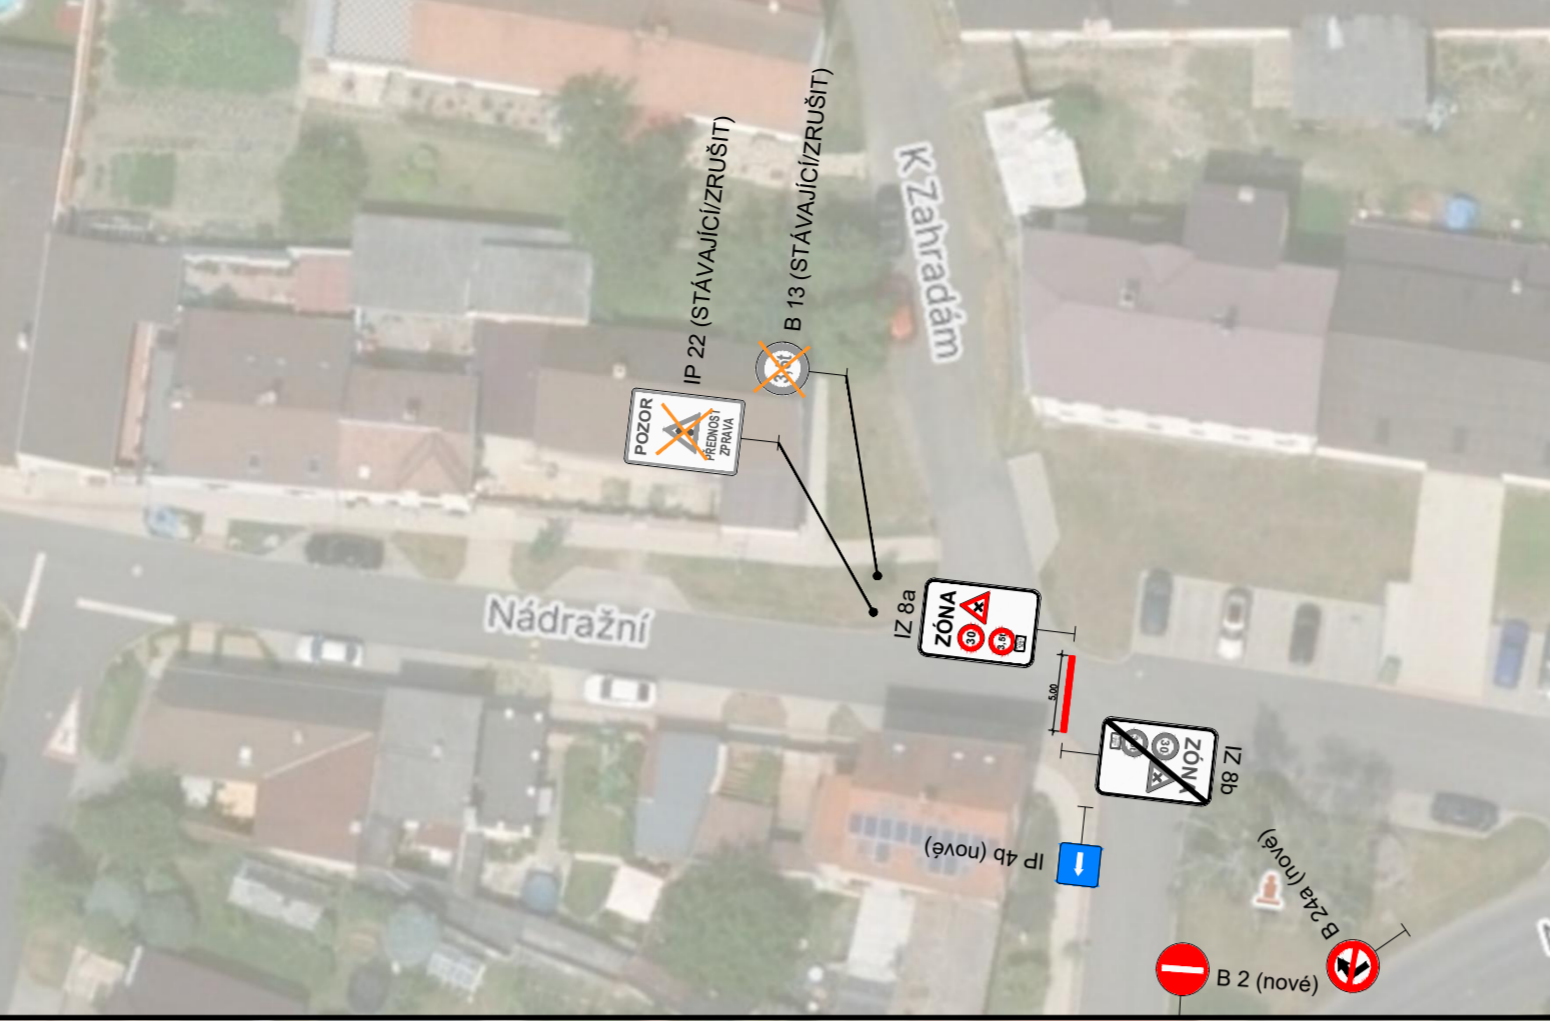


VÝŘEZ C - KŘIŽOVATKA UL. KOVAŘSKÁ/NEČIŠSKÁ M 1:250



VÝŘEZ A - KŘIŽOVATKA UL. ČESKÁ/KOMENSKÉHO M 1:250



CELKOVÁ SITUACE M 1:2000

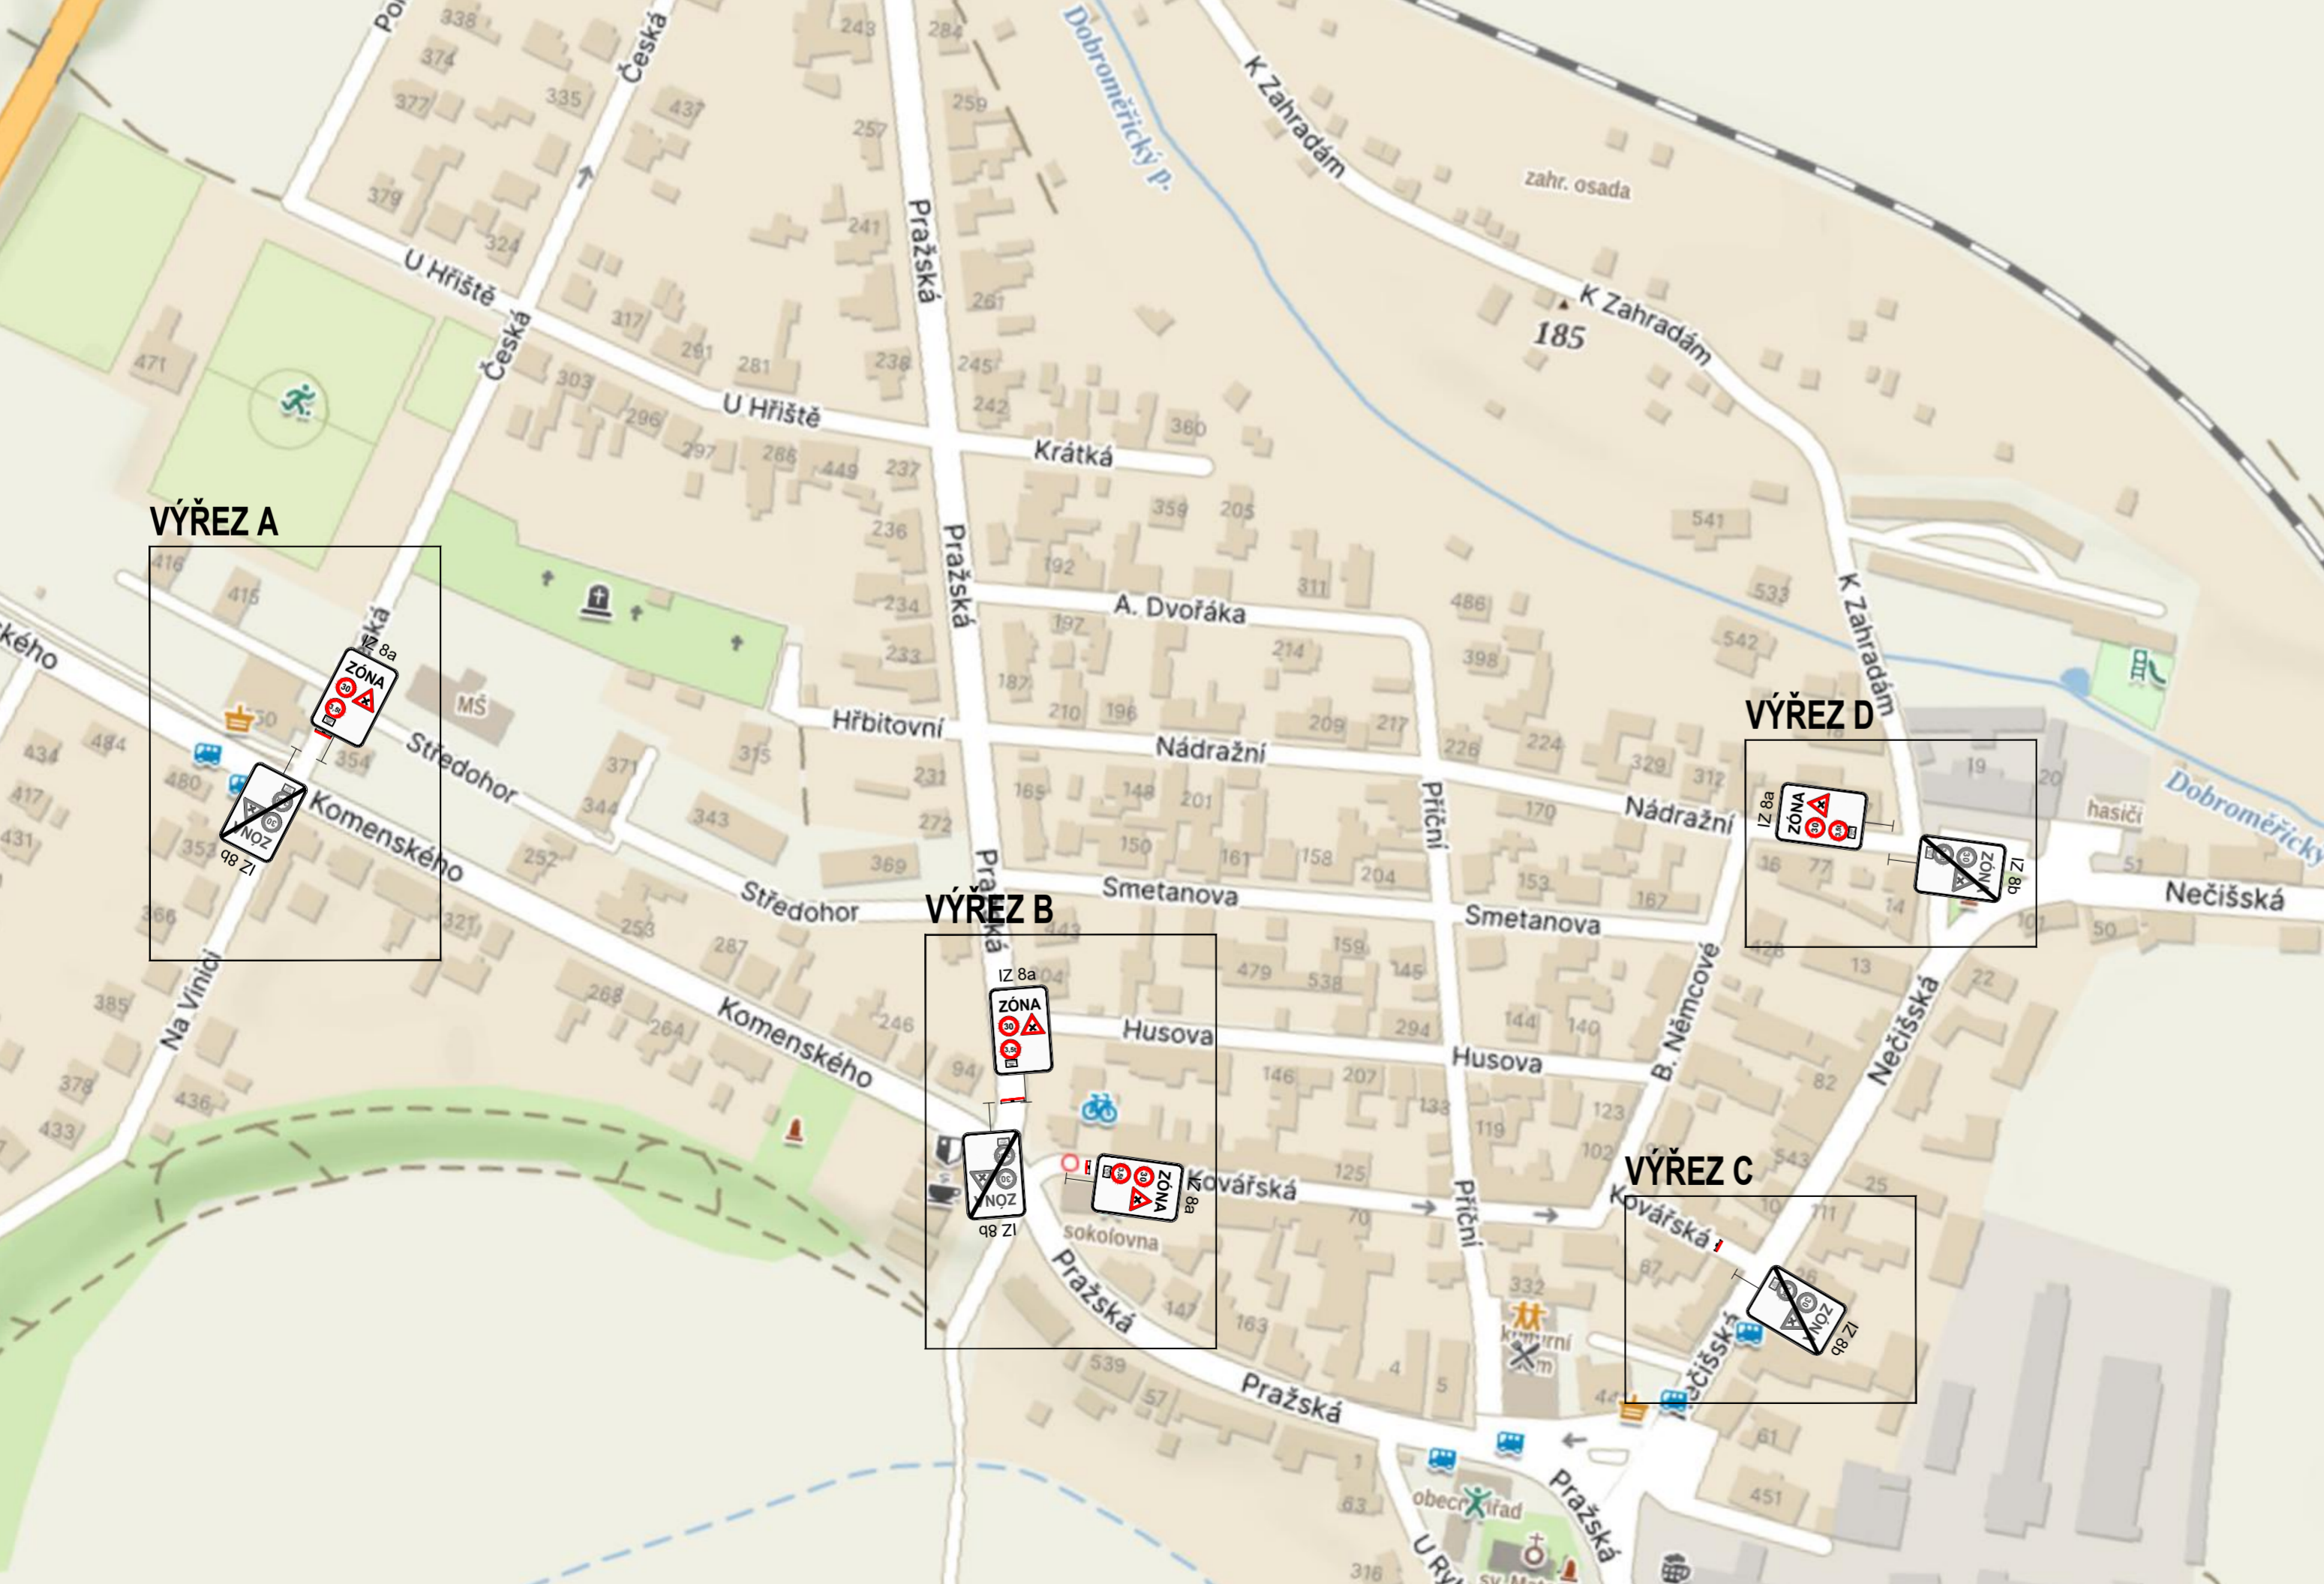

SITUACE - STANOVENÍ DZ
STANOVENÍ DOPRAVNÍHO ZNAČENÍ, OBEC DOBROMĚŘICE

- LEGENDA:**
- TROJÚHEDEK ZE ŽULOVÝCH KOSTEK K10 DO BETONU (+SPÁRY VYLITÉ BETONEM) = 27,5m
 - NAVRŽENÉ SDZ IZ 8a "ZONA S DOPRAVNÍM OMEZENÍM" = 4ks
 - NAVRŽENÉ SDZ IZ 8b "KONEC ZÓNY S DOPRAVNÍM OMEZENÍM" = 4ks
 - NAVRŽENÉ SDZ B 2 "ZÁKAZ VJEZDU VŠECH VOZIDEL" = 1ks
 - NAVRŽENÉ SDZ IP 4b (nové) "JEDNOSMĚRNÝ PROVOZ" = 1ks
 - NAVRŽENÉ SDZ B 24a (nové) "ZÁKAZ ODBOČOVÁNÍ VPRAVO" = 1ks
 - NAVRŽENÉ SDZ B 24b (nové) "ZÁKAZ ODBOČOVÁNÍ VLEVO" = 1ks

PROJEKTOVÁNÍ DOPRAVNÍCH STAVEB
MICHAL ČÍZEK
 Průmyslová ul. 358
 438 01 Žatec
 tel: 7768604
 e-mail: michal.cizek@projekty-zatec.cz

Masarykova 355, 438 01 Žatec, web: www.projekty-zatec.cz, e-mail: michal.cizek@projekty-zatec.cz, mobil: +420 774 966 904, IČ: 651 09 911, DIČ: CZ7796192747	
stupeň dokumentace:	STANOVENÍ DOPRAVNÍHO ZNAČENÍ
zodp. projektant:	PROJEKČNÍ KANCELÁŘ MICHAL ČÍZEK
vypracoval:	MICHAL ČÍZEK
investor:	OBEC DOBROMĚŘICE
název projektu:	STANOVENÍ DOPRAVNÍHO ZNAČENÍ, OBEC DOBROMĚŘICE
místo stavby:	k.ú. Dobroměřice
stavební objekt:	STANOVENÍ DOPRAVNÍHO ZNAČENÍ
předmět výkresu:	SITUACE - STANOVENÍ DZ
formát:	6 x A4
datum:	06/2025
měřítko:	1 : 2000/200
č. výkresu:	2
č. paré:	