


PODÉLNÝ PROFIL

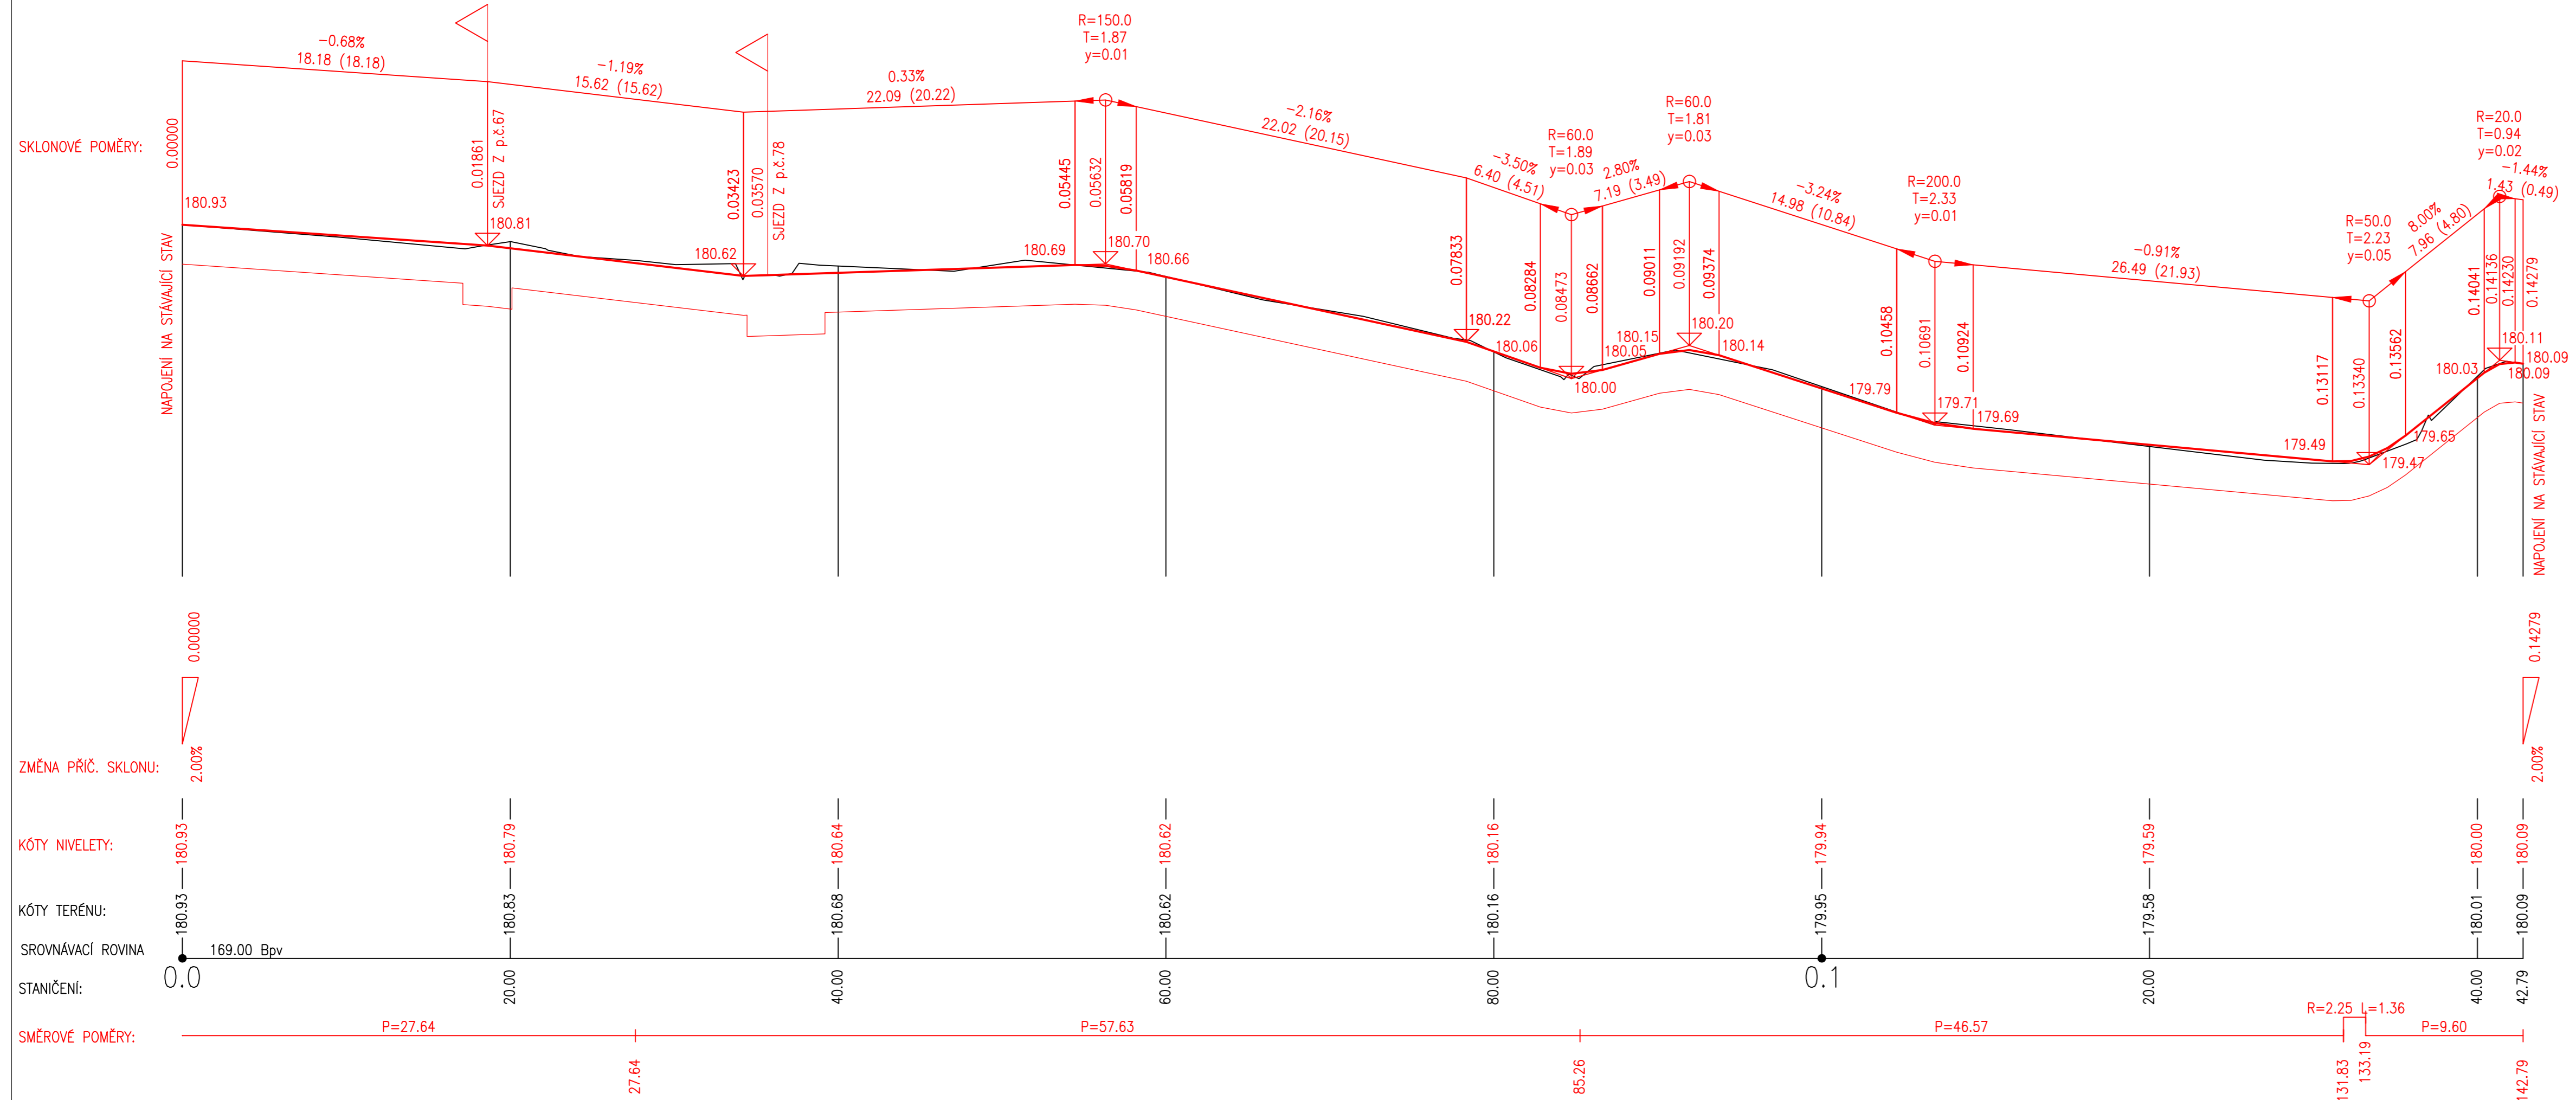

ZMĚNA	a	b	c	PROVEDL	DATUM	PODPIS
VYPRACOVAL	MANAŽER PROJEKTU					
Ing. Vít Leitmann	Ing. Pavel MRZENA					
INVESTOR	obec Dobroměřice					
KRAJ	ÚSTECKÝ					
STAVBA:	REKONSTRUKCE MÍSTNÍCH KOMUNIKACÍ v Dobroměřicích					
OBJEKT:	KOMUNIKACE A ZPEVNĚNÉ PLOCHY SO 102 CHODNÍKY – ul. Nežišská					
OBSAH:	PODÉLNÝ PROFIL					
	MĚŘÍTKO	ČÍS. VÝKRESU				
	1:250/25	C.03				