


**SITUACE - BOURACÍ PRÁCE** **M 1:200**  
**REKONSTRUKCE KOMUNIKACÍ - OBEC DOBROMĚŘICE**

**LEGENDA BOURACÍCH PRACÍ:**

- VYBOURÁNÍ VOZOVKY S POVRCHEM Z AB (AB150mm + OK200mm) = 728m<sup>2</sup>
  - VYBOURÁNÍ BETONOVÝCH PLOCH DO tl.250mm = 101m<sup>2</sup>
  - VYBOURÁNÍ CHODNÍKŮ Z BETONOVÝCH DLAŽDIC 300x300x40mm = 115m<sup>2</sup>
  - SEJMUTÍ ORNICE V tl.100mm = 575m<sup>2</sup>
  - VYBOURÁNÍ BETONOVÝCH SILNIČNÍCH OBRUBNÍKŮ ŠÍŘKY 15cm V BET.LOŽI S OPĚROU = 179m<sup>2</sup>
  - ZAŘÍZENÍ VOZOVKY V MÍSTĚ NAPOJENÍ NA STÁVAJÍCÍ VOZOVKY (PÁS ŠÍŘKY 20cm + NÁSLEDNÉ DOBALENÍ) = 24m
- VÝKOPY NA ÚROVEŇ ZEMNÍ PLÁŇE NOVÝCH KONSTRUKCÍ (S ODEČTENÍM VYBOURÁVANÝCH KONSTRUKCÍ) = 430m<sup>3</sup>
- ZÁSYP ZEMINOU = 55m<sup>3</sup>
- VÝŠKOVÁ ÚPRAVA OBJEKTŮ VE ZPEVNĚNÝCH PLOCHÁCH (ŠOUPĚ) - ODHADEM = 25ks
- VÝŠKOVÁ ÚPRAVA OBJEKTŮ VE ZPEVNĚNÝCH PLOCHÁCH (ŠACHTA) = 4ks

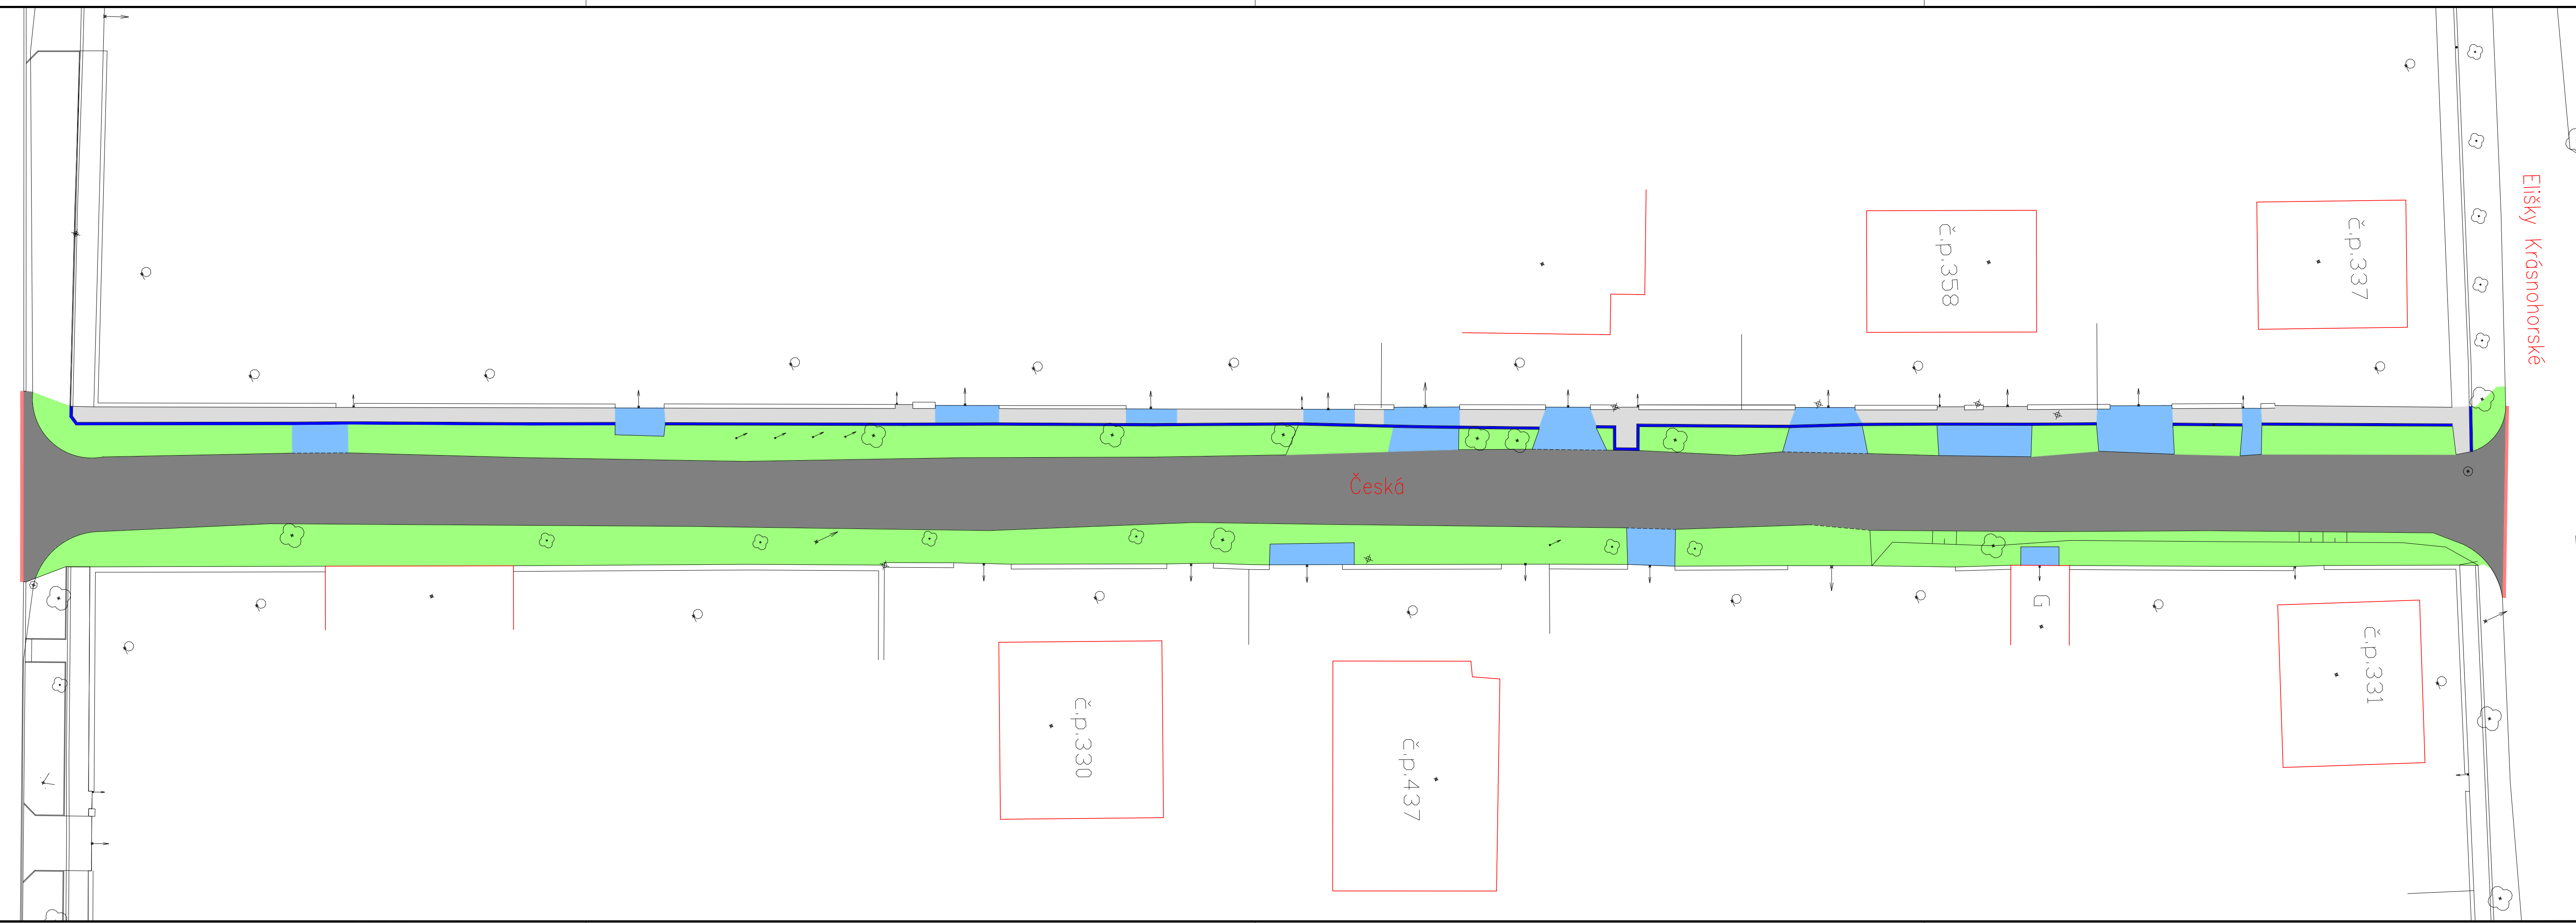

Boženy Němcové 816, 438 01 Zatec, www.projekty-zatec.cz, e-mail: michal.cizek@projekty-zatec.cz, mobil: +420 604 733 348, +420 774 966 904, IČ: 651 09 911		<b>DSP - ROZDĚLENÍ DO ETAP</b>	
stupeň dokumentace:	zodp. projektant:	<b>MICHAL ČÍŽEK</b>	PROJEKČNÍ KANCELÁŘ
vypracoval:	investor:	<b>MICHAL ČÍŽEK</b>	<b>OBEC DOBROMĚŘICE</b>
<b>REKONSTRUKCE KOMUNIKACÍ - OBEC DOBROMĚŘICE</b>		formát:	5 x A4
místo stavby:		datum:	03/2017
stavební objekt:		měřítko:	1 : 200
předmět výkresu:		č.výkresu:	2
SITUACE - BOURACÍ PRÁCE		č.paré:	