


VYTYČOVACÍ VÝKRES REKONSTRUKCE KOMUNIKACÍ - OBEC DOBROMĚŘICE

M 1:200

LEGENDA:

H1	X=1005052.2486 Y=783057.7112	15	X=1005064.2440 Y=783038.3588	62	X=1005092.6584 Y=782971.5756
H2	X=1005104.2529 Y=782932.6129	16	X=1005063.0917 Y=783037.8798	63	X=1005093.5008 Y=782972.0341
S1	X=1005052.2486 Y=783057.7112	17	X=1005063.7210 Y=783035.9754	64	X=1005095.7397 Y=782966.6257
S2	X=1005059.9258 Y=783039.2434	18	X=1005065.5677 Y=783036.7432	65	X=1005094.8285 Y=782966.3552
S3	X=1005067.6030 Y=783020.7756	19	X=1005066.2879 Y=783037.1508	66	X=1005092.9817 Y=782965.5875
S4	X=1005075.2802 Y=783002.3078	20	X=1005071.0206 Y=783025.9061	67	X=1005094.4404 Y=782962.0786
S5	X=1005082.9574 Y=782983.8399	21	X=1005070.1741 Y=783025.6625	68	X=1005096.2872 Y=782962.8463
S6	X=1005090.6346 Y=782965.3721	22	X=1005068.3273 Y=783024.8947	69	X=1005097.1167 Y=782963.2995
S7	X=1005098.3118 Y=782946.9043	23	X=1005069.5229 Y=783022.0185	70	X=1005101.4387 Y=782952.7878
S8	X=1005104.2529 Y=782932.6129	24	X=1005071.3697 Y=783022.7862	71	X=1005100.5732 Y=782952.5363
R1	X=1005054.3484 Y=783060.8721	25	X=1005072.2293 Y=783023.2519	72	X=1005098.7264 Y=782951.7685
R2	X=1005053.6619 Y=783059.2089	26	X=1005080.9263 Y=782999.7975	73	X=1005099.6326 Y=782949.9793
R3	X=1005061.6738 Y=783027.4835	27	X=1005080.0053 Y=782997.5659	74	X=1005102.1600 Y=782951.0300
R4	X=1005063.0072 Y=783026.9332	28	X=1005080.0063 Y=782996.8005	75	X=1005103.5800 Y=782947.5900
R5	X=1005080.5592 Y=782994.5066	29	X=1005082.8009 Y=782997.9623	76	X=1005102.2616 Y=782947.0419
R6	X=1005082.1122 Y=782993.8656	30	X=1005082.7497 Y=782994.0627	77	X=1005101.7729 Y=782946.7846
R7	X=1005085.9139 Y=782986.2902	31	X=1005082.1402 Y=782995.5217	78	X=1005101.3683 Y=782945.8042
R8	X=1005085.0730 Y=782983.6484	32	X=1005080.9125 Y=782995.0113	79	X=1005101.9839 Y=782944.3232
R9	X=1005100.8044 Y=782945.8060	33	X=1005080.9368 Y=782994.5621	80	X=1005102.9643 Y=782943.9186
R10	X=1005102.1378 Y=782945.2556	34	X=1005071.2233 Y=783005.8145	81	X=1005103.4914 Y=782944.0835
R11	X=1005099.9796 Y=782937.9947	35	X=1005070.7917 Y=783004.7687	82	X=1005104.8300 Y=782944.6400
R12	X=1005099.4968 Y=782936.8247	36	X=1005069.3540 Y=783004.1710	83	X=1005105.9593 Y=782941.9439
C1	X=1005055.4951 Y=783061.8947	37	X=1005070.8500 Y=783000.5200	84	X=1005104.6057 Y=782941.2729
C2	X=1005080.9296 Y=782997.1844	38	X=1005073.3062 Y=783001.1254	85	X=1005103.3129 Y=782940.7355
C3	X=1005087.2386 Y=782982.0078	39	X=1005073.3520 Y=783000.6937	86	X=1005106.8129 Y=782935.9634
C4	X=1005094.4892 Y=782934.6076	40	X=1005075.0199 Y=782994.7277	87	X=1005106.2470 Y=782934.5923
C5	X=1005100.5046 Y=782936.0284	41	X=1005075.7125 Y=782995.0156	88	X=1005105.7044 Y=782934.9827
C6	X=1005107.1713 Y=782934.2108	42	X=1005074.2700 Y=782992.2500	89	X=1005106.2868 Y=782933.7443
C7	X=1005119.5552 Y=782940.7406	43	X=1005076.4802 Y=782993.1688	90	X=1005107.1523 Y=782932.3045
1	X=1005055.4981 Y=783063.0201	44	X=1005078.0270 Y=782983.2200	91	X=1005109.0978 Y=782931.9657
2	X=1005055.0386 Y=783062.7844	45	X=1005079.4958 Y=782983.8306	92	X=1005087.8780 Y=782959.0980
3	X=1005054.5724 Y=783061.5092	46	X=1005080.5416 Y=782983.3990	93	X=1005089.4975 Y=782959.7712
4	X=1005054.3262 Y=783058.5749	47	X=1005080.5581 Y=782981.4054	94	X=1005089.9291 Y=782960.8170
5	X=1005050.1709 Y=783056.8475	48	X=1005081.2510 Y=782981.6924	95	X=1005090.6600 Y=782952.8900
6	X=1005053.5150 Y=783042.5050	49	X=1005081.3258 Y=782979.5586	96	X=1005092.1078 Y=782953.4919
7	X=1005055.7530 Y=783043.4196	50	X=1005082.0187 Y=782979.8456	97	X=1005093.1536 Y=782953.0602
8	X=1005058.7980 Y=783036.0948	51	X=1005085.5471 Y=782983.4718	98	X=1005093.7401 Y=782949.6957
9	X=1005056.5533 Y=783035.1617	52	X=1005086.8590 Y=782984.0154	99	X=1005094.4326 Y=782949.9836
10	X=1005057.3185 Y=783033.3139	53	X=1005086.4979 Y=782984.8870	100	X=1005095.2003 Y=782948.1368
11	X=1005059.4272 Y=783034.1905	54	X=1005089.0562 Y=782982.7607	101	X=1005094.5078 Y=782947.8489
12	X=1005059.5000 Y=783028.0800	55	X=1005086.3148 Y=782981.6251	102	X=1005099.5812 Y=782935.6445
13	X=1005060.8651 Y=783028.6475	56	X=1005086.8571 Y=782981.0835	103	X=1005100.3228 Y=782935.0451
14	X=1005061.9109 Y=783028.2159	57	X=1005089.0888 Y=782980.1624	104	X=1005100.0295 Y=782936.9108
		58	X=1005091.8907 Y=782973.4224	105	X=1005100.2795 Y=782933.0354
		59	X=1005092.8092 Y=782973.6959	106	X=1005099.0074 Y=782933.1528
		60	X=1005090.0439 Y=782972.6546		
		61	X=1005090.8116 Y=782970.8079		

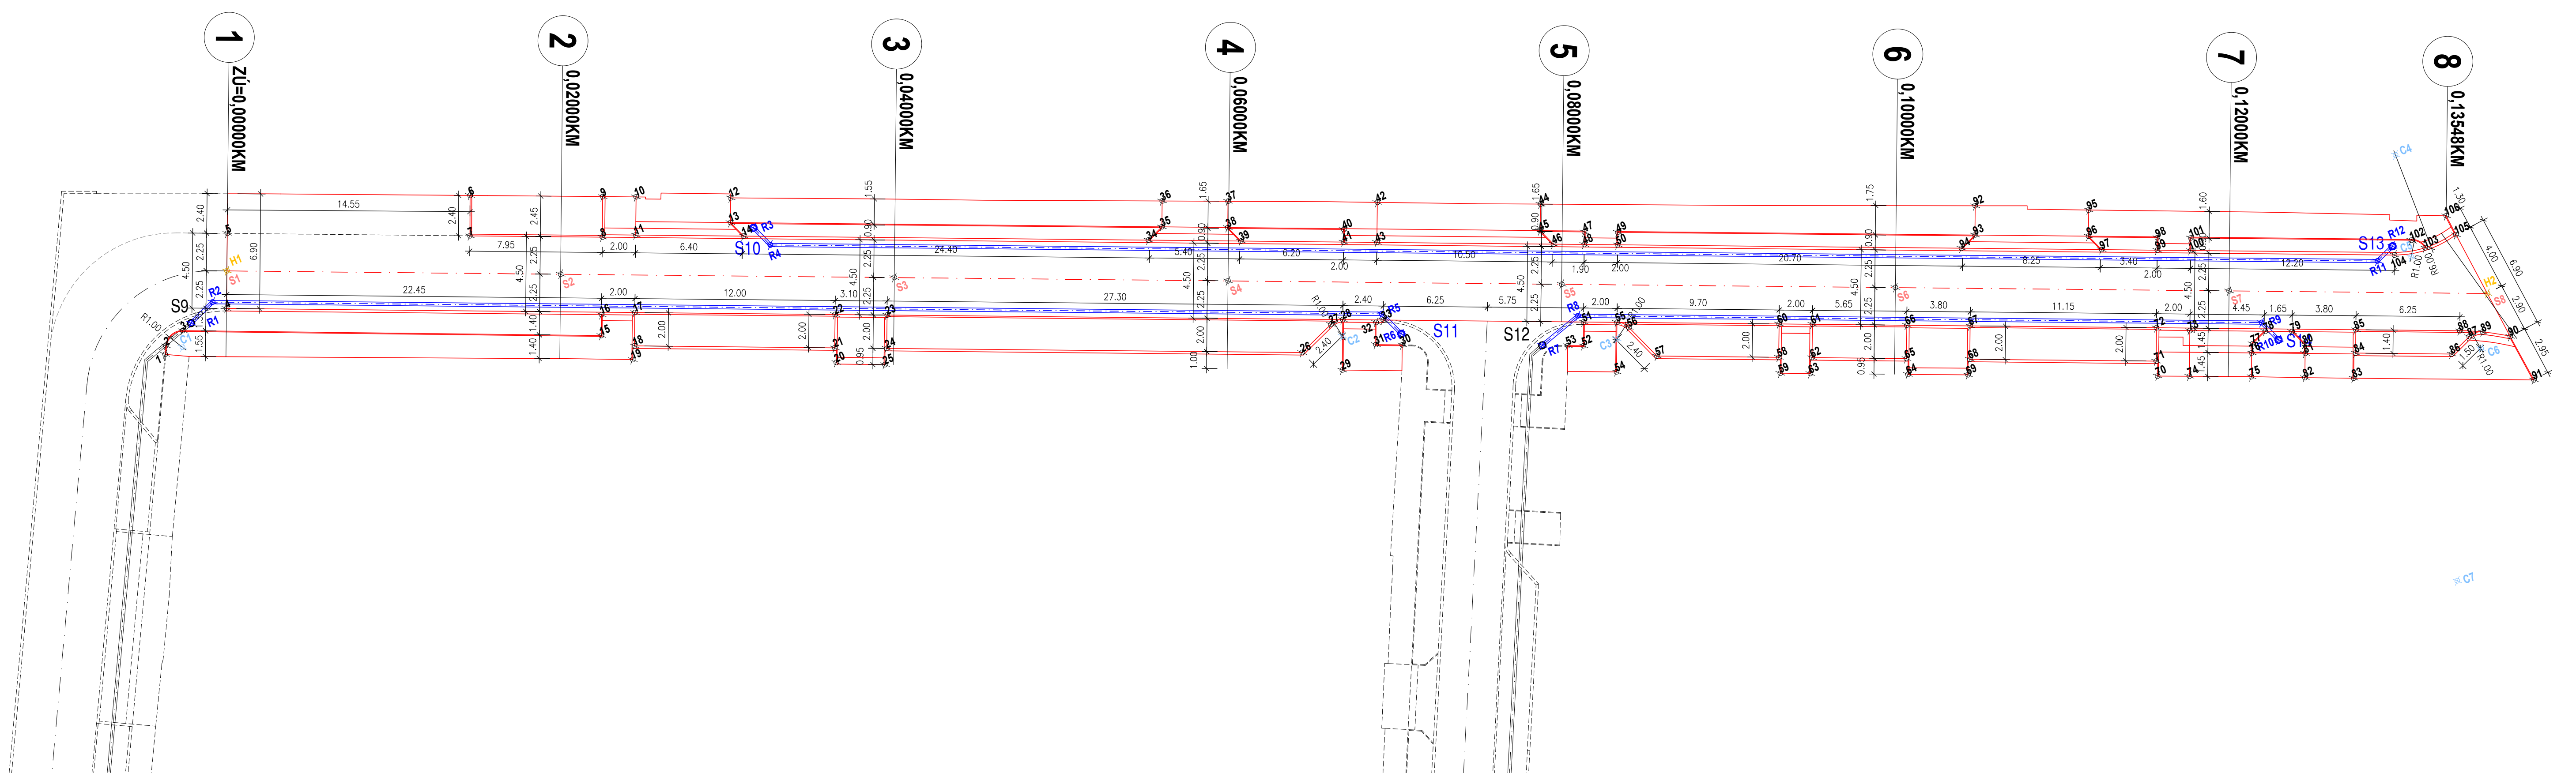

Božany Němcov 816, 438 01 Zatec, www.projekty-zatec.cz, e-mail: michal.cizek@projekty-zatec.cz, mobil: +420 604 733 348, +420 774 966 904, IČ: 651 09 911

stupeň dokumentace:	DSP - ROZDĚLENÍ DO ETAP
zodp. projektant:	PROJEKČNÍ KANCELÁŘ MICHAL ČÍZEK PROJEKTY-ZATEC
vypracoval:	MICHAL ČÍZEK
investor:	OBEC DOBROMĚŘICE
název projektu:	REKONSTRUKCE KOMUNIKACÍ - OBEC DOBROMĚŘICE
místo stavby:	obec Dobroměřice
stavební objekt:	SO 104 - KOMUNIKACE A ZPEVNĚNÉ PLOCHY - ETAPA I - UL. E. KRÁSNOHORSKÉ
předmět výkresu:	VYTYČOVACÍ VÝKRES
formát:	5 x A4
datum:	06/2017
měřítko:	1 : 200
č. výkresu:	č. paré:
	4